













# A8 - Teilstrecke Frasdorf

## Legende:

-  mögliche Auffüllungen (Deponien) als Landschaftseinbindung und Lärmschutzwall modelliert
-  Autobahn offen
-  offener Ausbau, eingehaust und weich übergrünt
-  bergmännischer Tunnel
-  Einseitige Belichtungs- und Belüftungsgalerie mit Lärmschutz (Lärmzange)
-  Kreis- und Staatsstraßen-Konzept
-  Lärmschutz durch Absorberwände
-  Steilböschung
-  ca. Bestandsgelände / Autobahnbestandsstrasse

  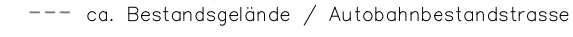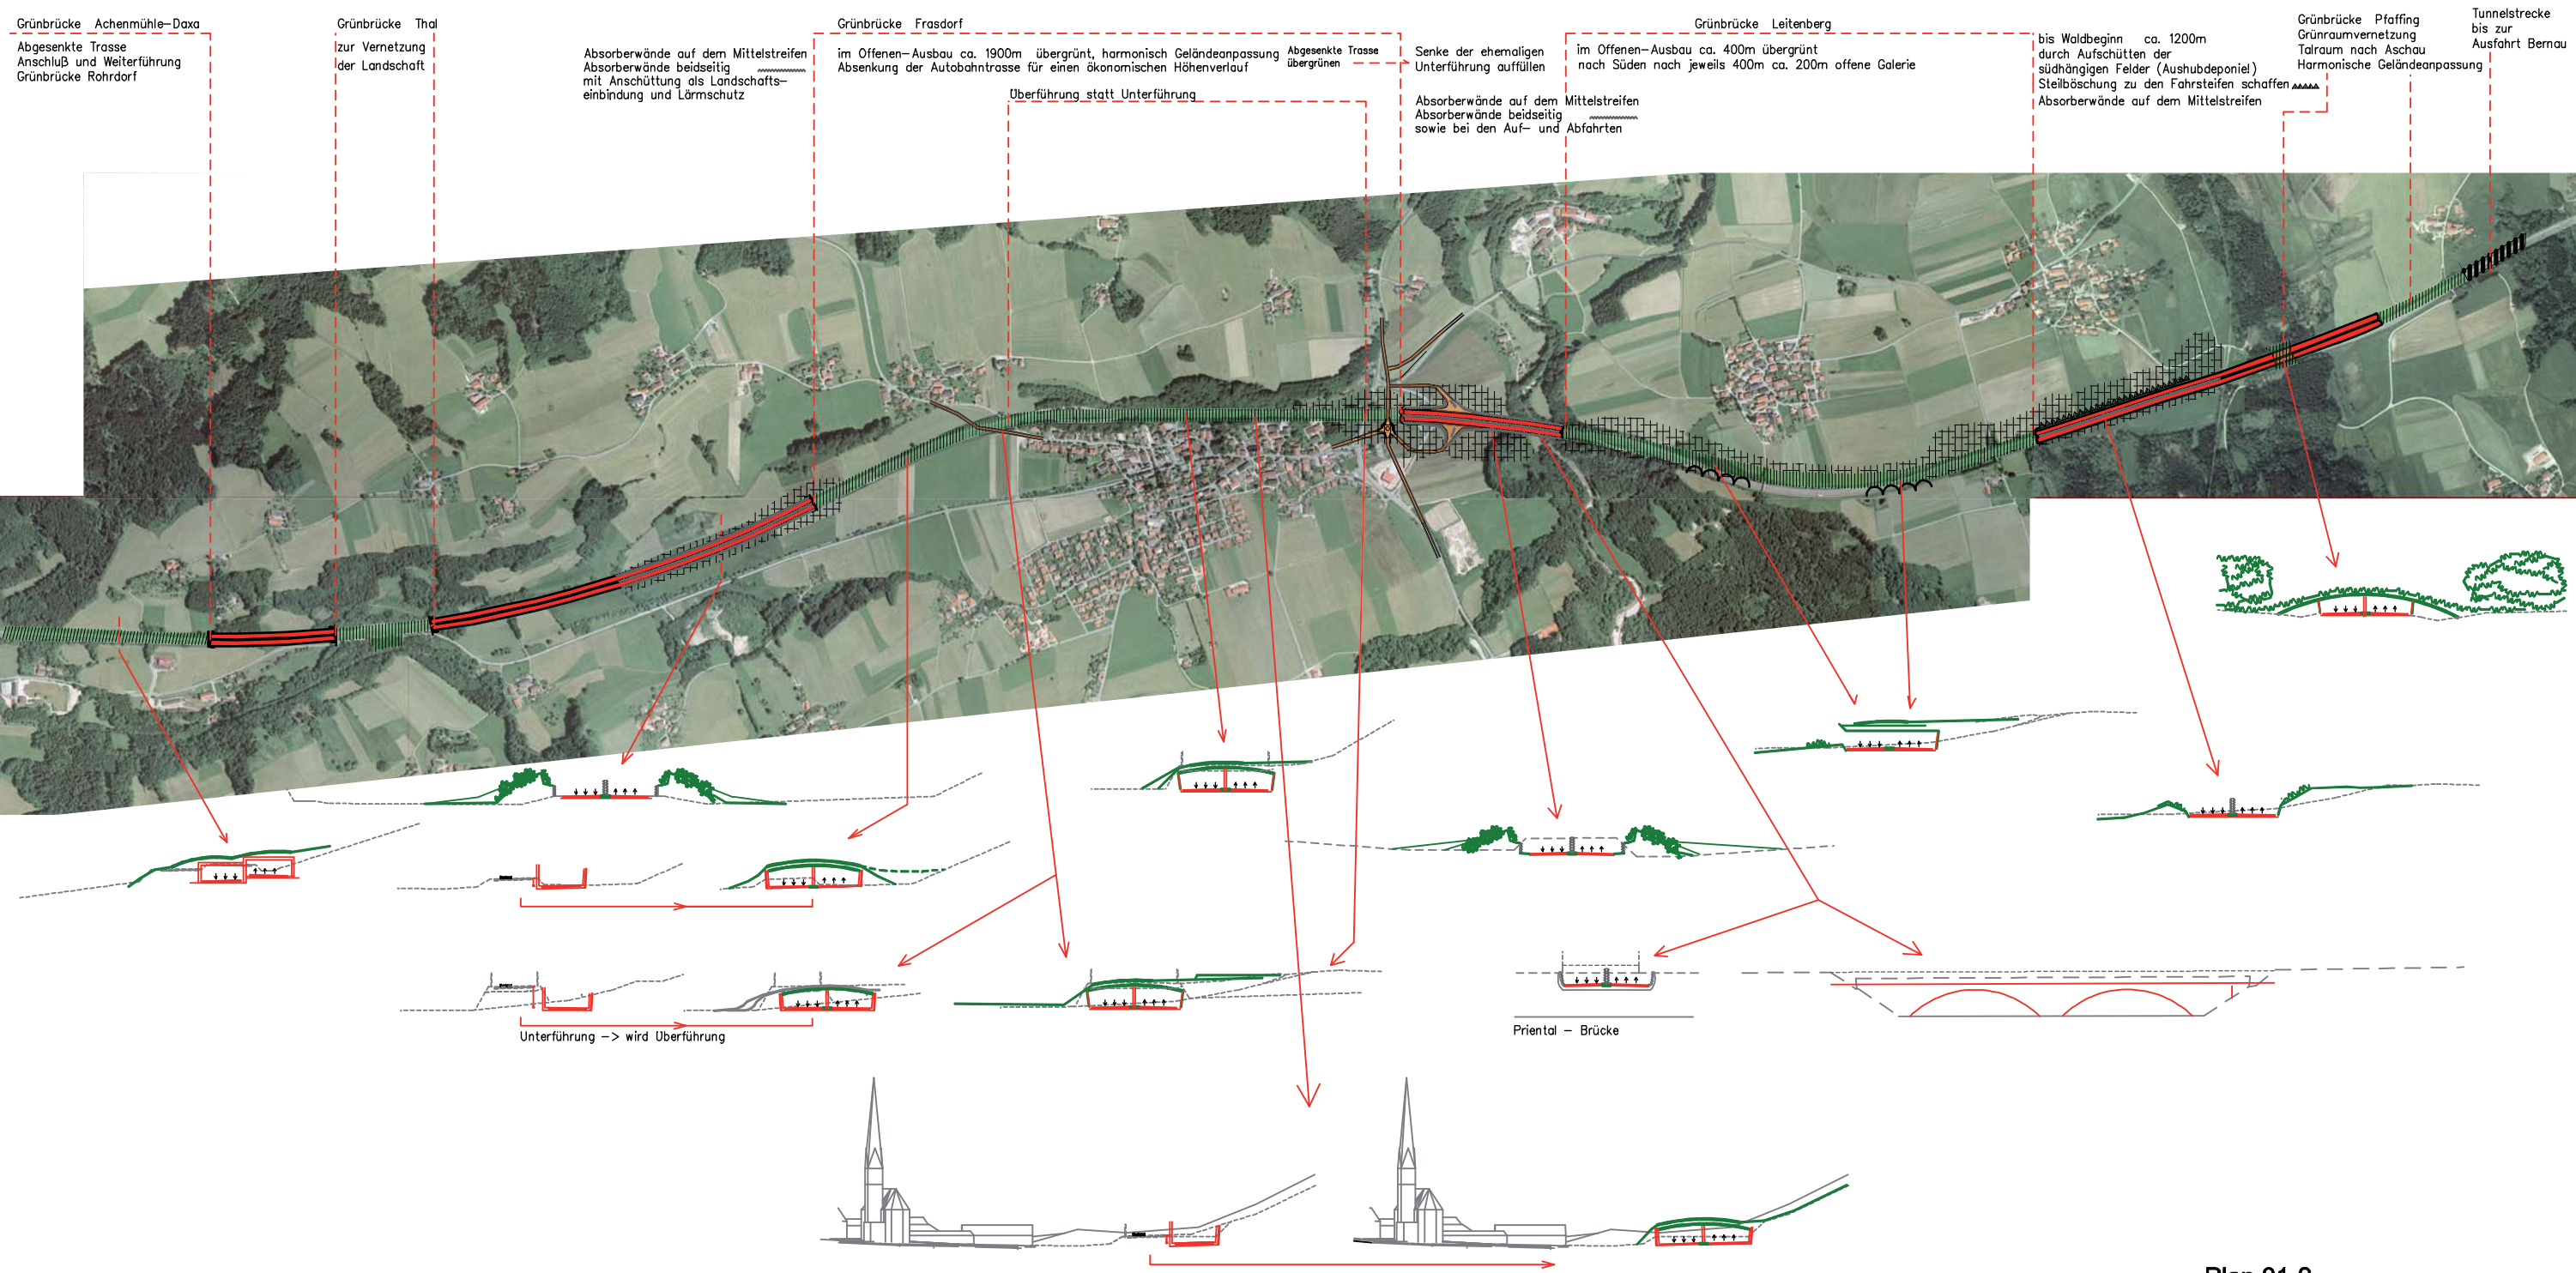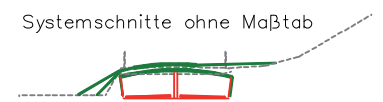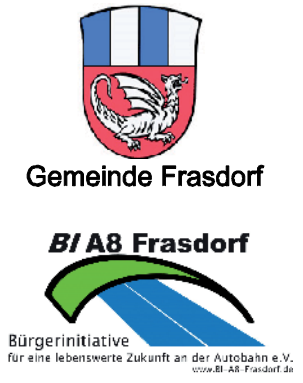

Plan 01-2  
Alternative A  
M=1:20.000 Stand 24.11.09

Architektur - Städtebau - Bauleitplanung  
Büro Wüstinger